



Плита индивидуальная П64.12-отб


опалубочный
чертеж

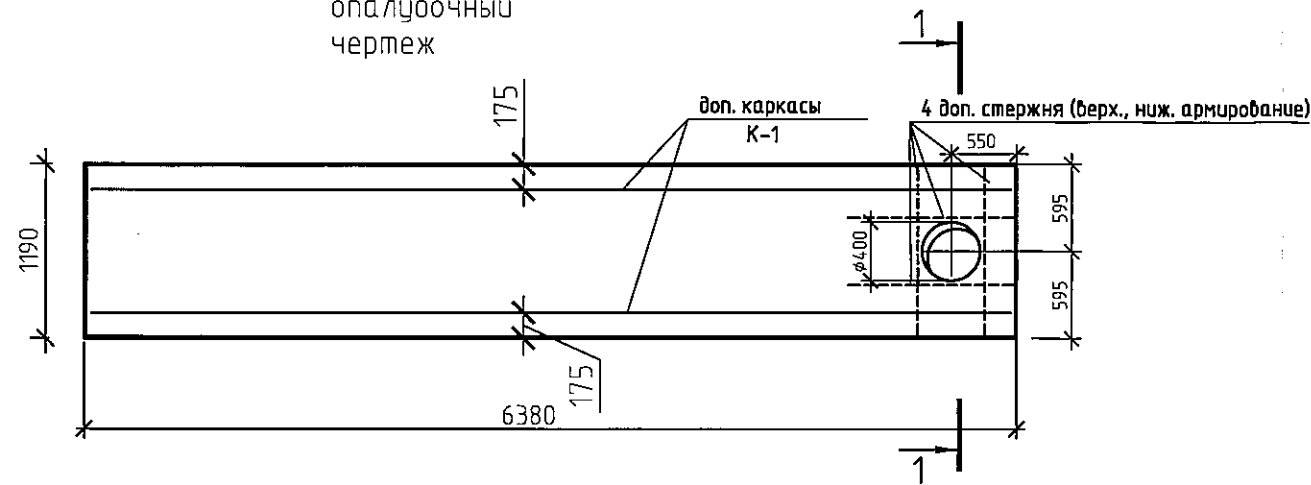

1-1

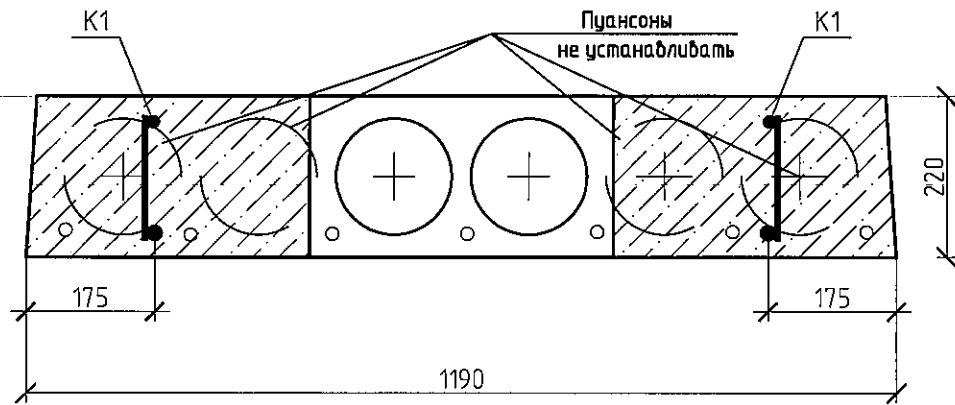

Каркас К-1

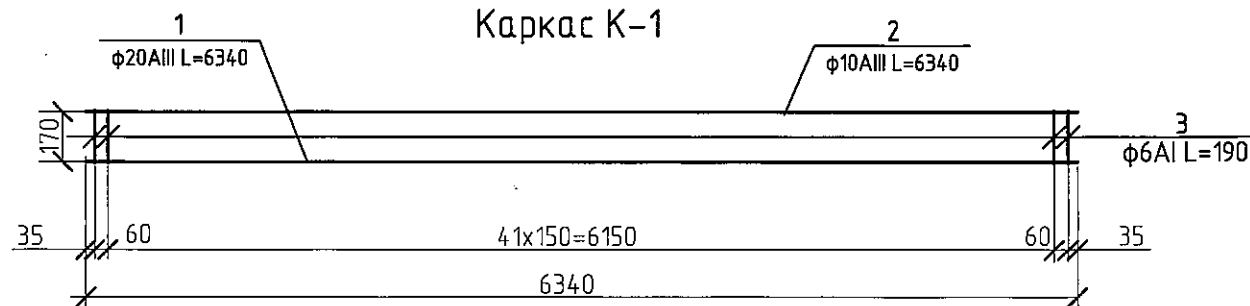

Поз	Обозначение	Наименование	Кол	Масса ед.,кг	Приме- чание
		Плита индивид. П64.12-отб		3250	
		<u>Дополнительные сборочные единицы</u>			
К-1	Данный лист	Каркас К-1	2	21.30	
1	ГОСТ 5781-82*	$\phi 20 AIII L=6340$	1	15.63	
2	ГОСТ 5781-82*	$\phi 10 AIII L=6340$	1	3.91	
3	ГОСТ 5781-82*	$\phi 6 A I L=190$	44	0.04	
4	ГОСТ 5781-82*	$\phi 12 AIII$ ГОСТ5781-82*, L=1150	8	0.71	
		Бетон кл.В25, F100, W4	м ³	1.30	


МУП «Нефтекамскстройзаказчик» РБ
В ПРОИЗВОДСТВО РАБОТ
 «14» 11 20 19г.
 Гл. инженер Гильмиев Р.Р.

1. На чертеже показано дополнительное армирование плиты, основное армирование условно не показано.
2. Для плиты П64.12-отб основное армирование выполнить как для плиты ПК 72.12-12,5АмVT-I по серии 1.241-1 в.27.
3. Открытые торцы плит должны быть заделаны бетоном того же класса, что и плита.
4. спецификация дана на одну плиту.


73.14-26-КОПР 1.3					
Многоэтажная застройка по ул. Карцева, в микрорайоне №25 г. Нефтекамск РБ. Корректировка					
Изм.	Кол.уч.	Лист	№ док	Подп	Дата
Н.контр.	Волкова				11.19
Нач.отд.	Хадеева				11.19
ГИП	Ларионов				11.19
Проверил	Ларионов				11.19
Разраб.	Петрофанов				11.19
Жилой дом №26				Стадия	Лист
Плита индивид. П64.12-отб. Опалубочный чертеж				П	26

Плита индивидуальная П63.12-отб/ П63.12-отб1


опалубочный
чертеж

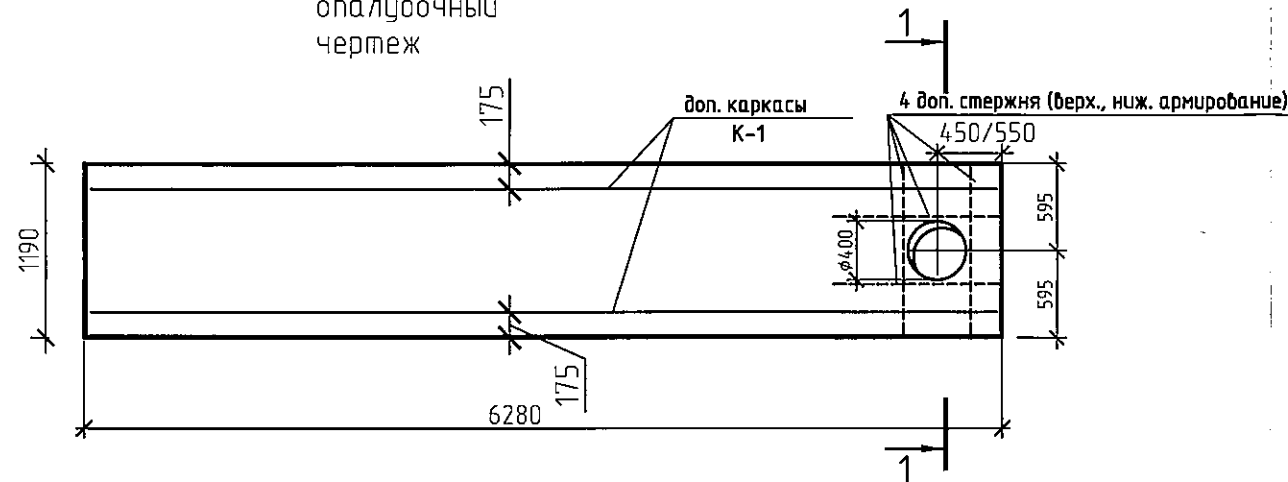

1-1

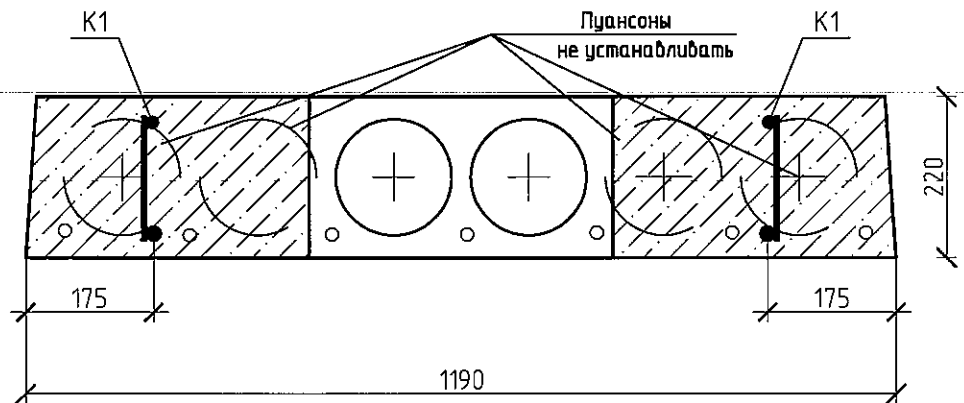

Каркас К-1

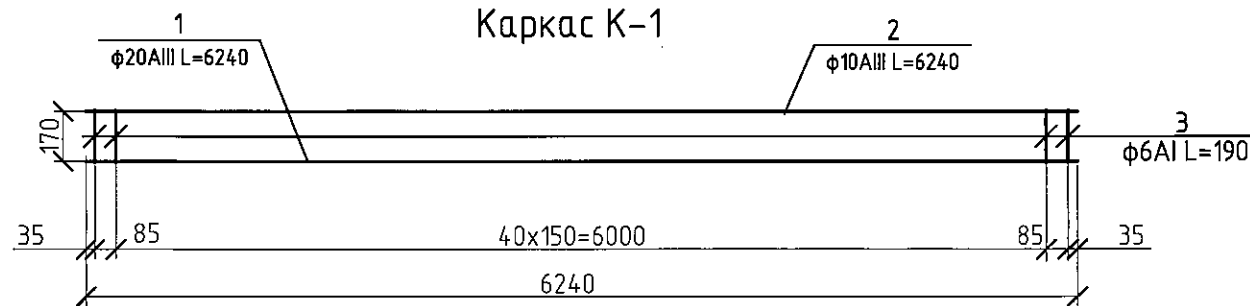

Поз	Обозначение	Наименование	Кол	Масса ед., кг	Приме- чание
		Плита индивид. П63.12-отб/П63.12-отб1		3200	
		Дополнительные сборочные единицы			
К-1	Данный лист	Каркас К-1	2	20.96	
1	ГОСТ 5781-82*	φ20 AIII L=6240	1	15.39	
2	ГОСТ 5781-82*	φ10 AIII L=6240	1	3.85	
3	ГОСТ 5781-82*	φ6 A I L=190	43	0.04	
4	ГОСТ 5781-82*	φ12 AIII ГОСТ5781-82*, L=1150	8	0.71	
		Бетон кл. В25, F100, W4	м ³	1.28	

МУП «Нефтекамскстройзаказчик» РБ
В ПРОИЗВОДСТВО РАБОТ
 «14» 11 20 19 г.
 Гл. инженер *[Signature]* Гильмиев Р.Р.

1. На чертеже показано дополнительное армирование плиты, основное армирование условно не показано.
2. Для плит П63.12-отб, П63.12-отб1, основное армирование выполнить как для плиты ПК 72.12-12,5АмVT-I по серии 1.241-1 в.27.
3. Открытые торцы плит должны быть заделаны бетоном того же класса, что и плита.
4. спецификация дана на одну плиту.

73.14-26-КОПР 1.3					
Многоэтажная застройка по ул. Карцева, в микрорайоне №25 г. Нефтекамск РБ. Корректировка					
Изм.	Кол.уч.	Лист	№ док	Подп	Дата
Н.контр.		Волкова		<i>[Signature]</i>	11.19
Нач.отд.		Хадеева		<i>[Signature]</i>	11.19
ГИП		Ларионов		<i>[Signature]</i>	11.19
Проверил		Ларионов		<i>[Signature]</i>	11.19
Разраб.		Петрофанов		<i>[Signature]</i>	11.19
Жилой дом №26					
Плита индивид. П63.12-отб/П63.12-отб1 Опалубочный чертеж				Стадия	Лист
				П	27
				НСЗ МУП «Нефтекамск- стройзаказчик»	